


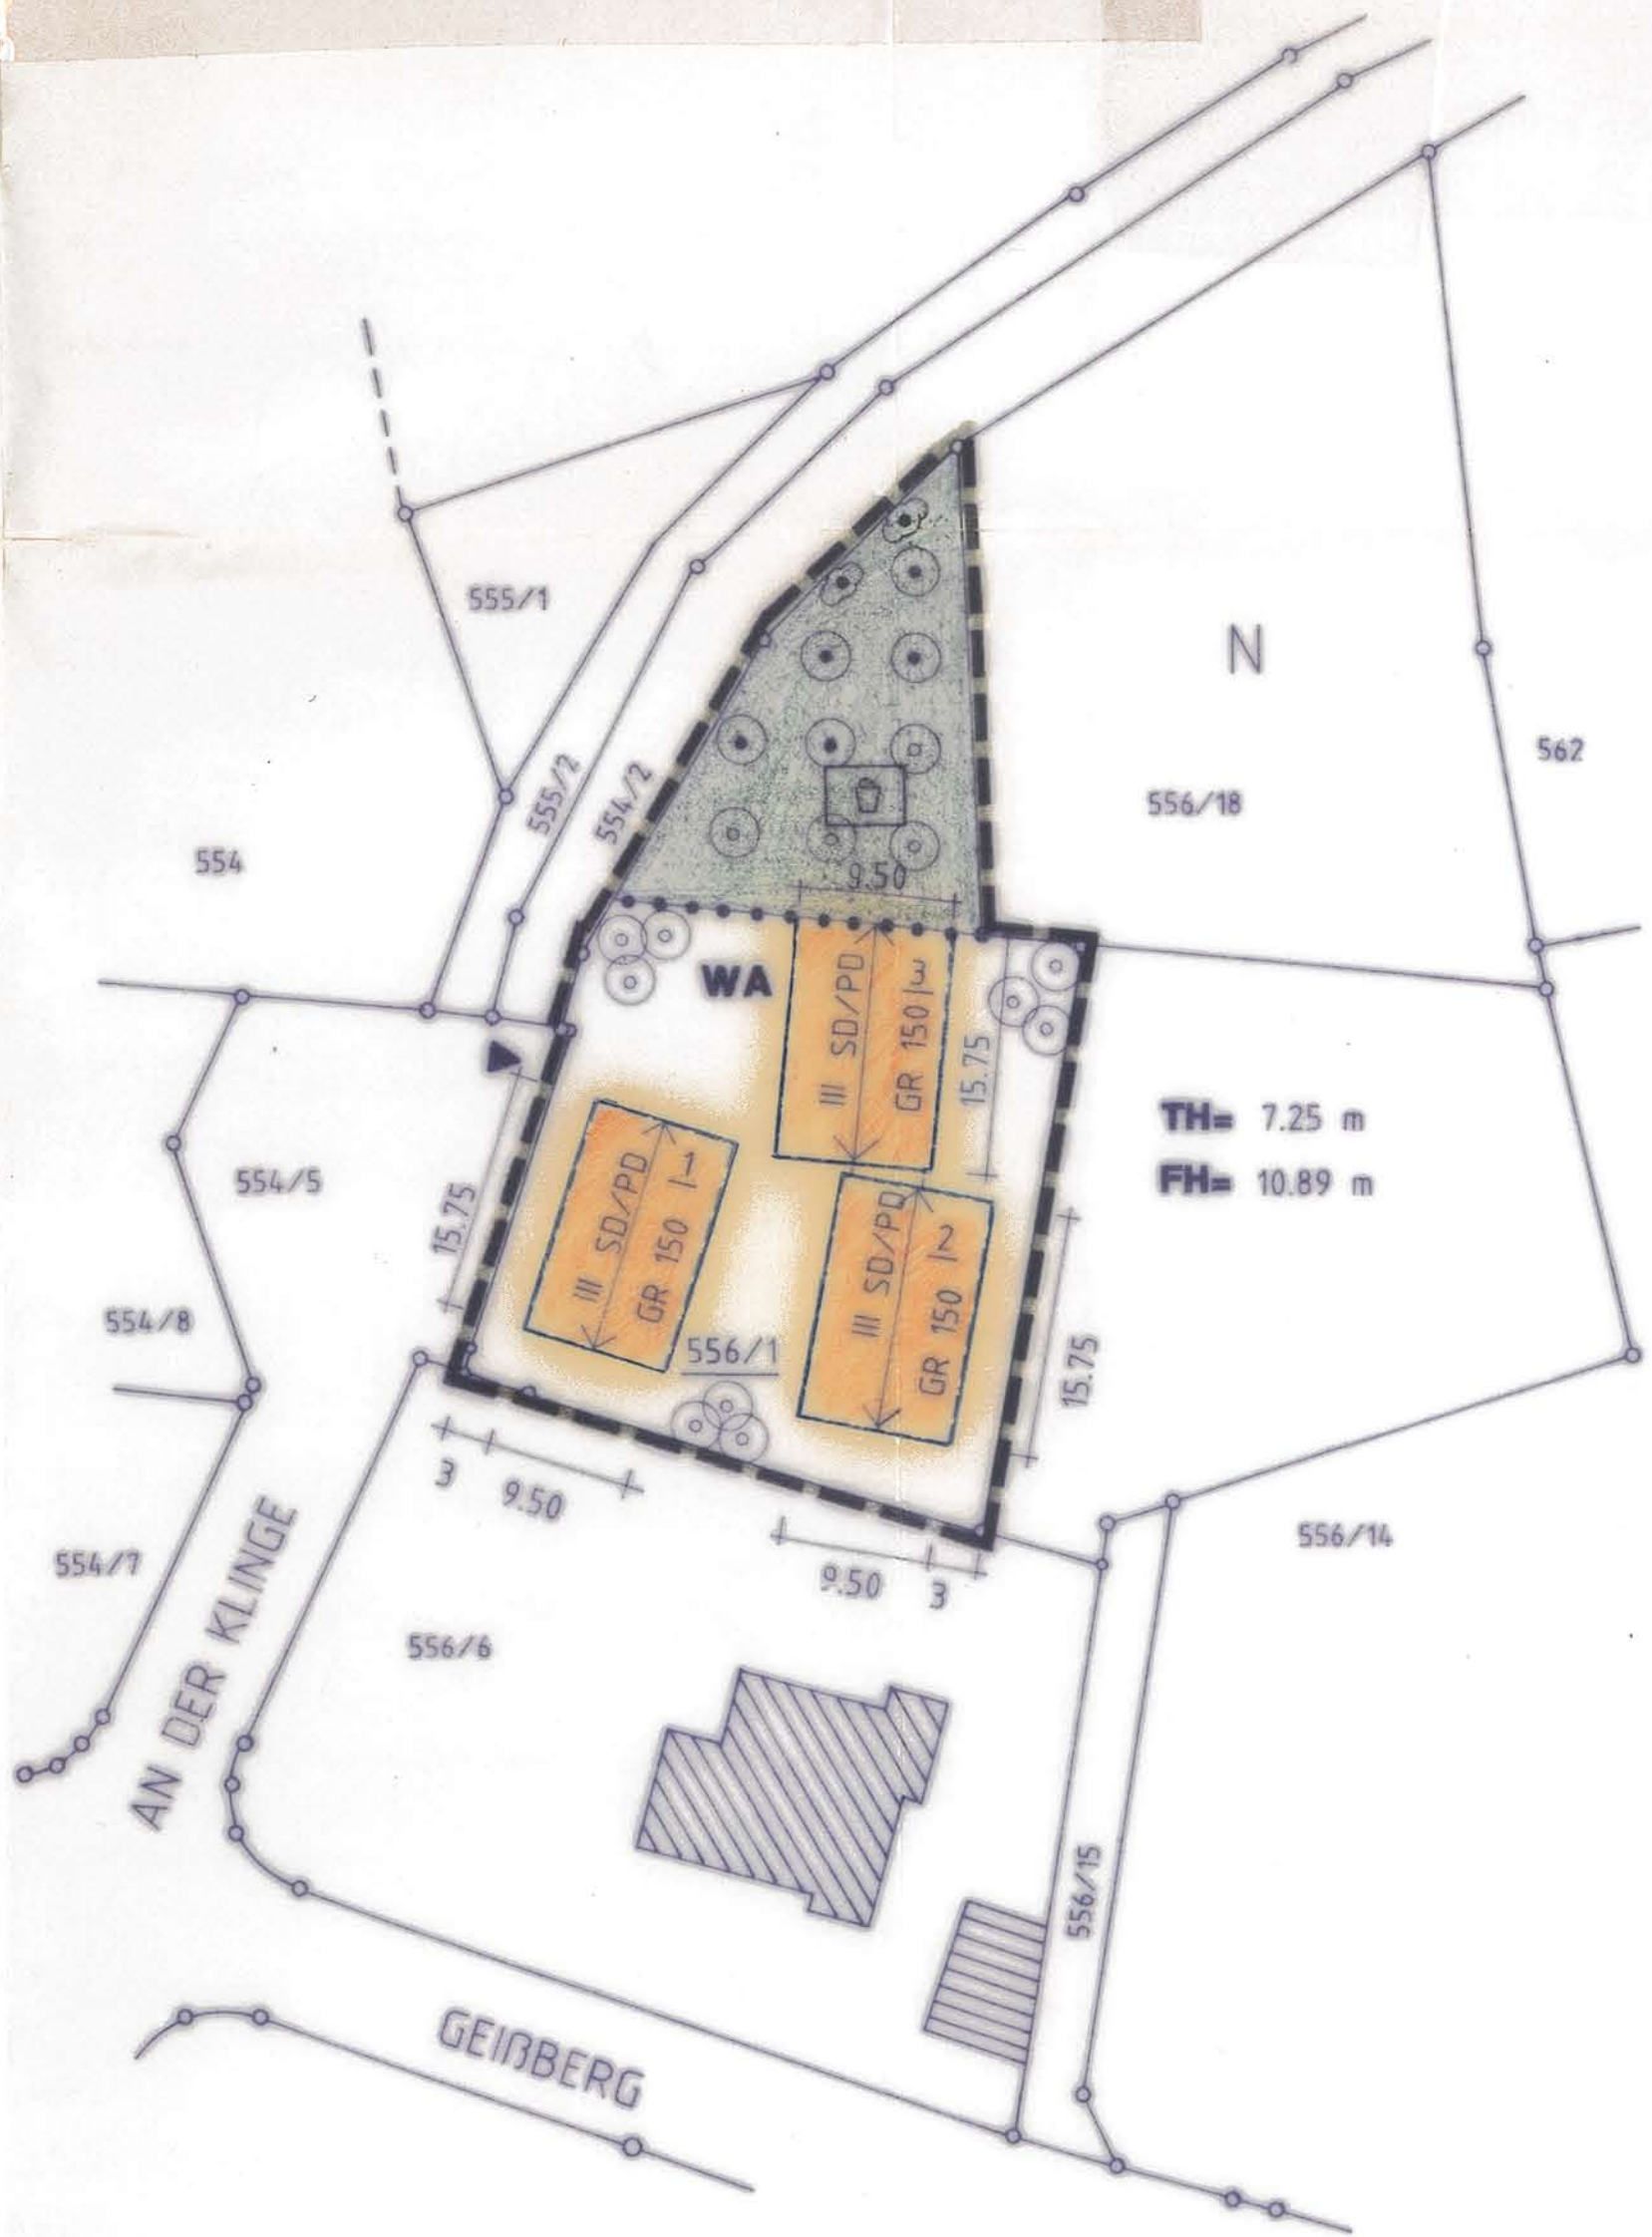

AN DER KLINGE

1:500

FESTSETZUNG DURCH PLANZEICHEN

- GRENZE DES RÄUMLICHEN GELTUNGSBEREICHES
- III 3 VOLLGESCHOßE ALS HÖCHSTGRENZE
- - - BAUGRENZE
- ↔ HAUPTSTRICHUNG BEI SATTEL- U. PULTDÄCHERN
- ABGRENZUNG UNTERSCHIEDLICHER NUTZUNGEN

- PRIVATE GRÜNFLÄCHE
- ZU PFLANZENDE BÄUME
- ZU ERHALTENDE BÄUME
- ZU ERHALTENDE STRÄUCHER
- GEMEINSCHAFTSSPIELPLATZ
- ▶ ZUFAHRT GARAGEN/TG

- SD/PD SATTEL- ODER PULTDACH
- GR 150 MAX GRUNDFL. JE BAUKÖRPER
- TH MAX TRAUFGHÖHE
- FH MAX FIRSTHÖHE
- WA ALLGEMEINES WOHNGEBIET
- 1 BAUKÖRPER-NUMMERIERUNG



ÜBERSICHT 1:5000

GEMEINDE GROßHABERSDORF

BEBAUUNGSPLAN NR. 19 "AN DER KLINGE"

20.03.1995

PLANVERFASSEN: NIEDERKRÜGER+BLÜMEL NEUMARKTER STR. 81 81673 MÜNCHEN