


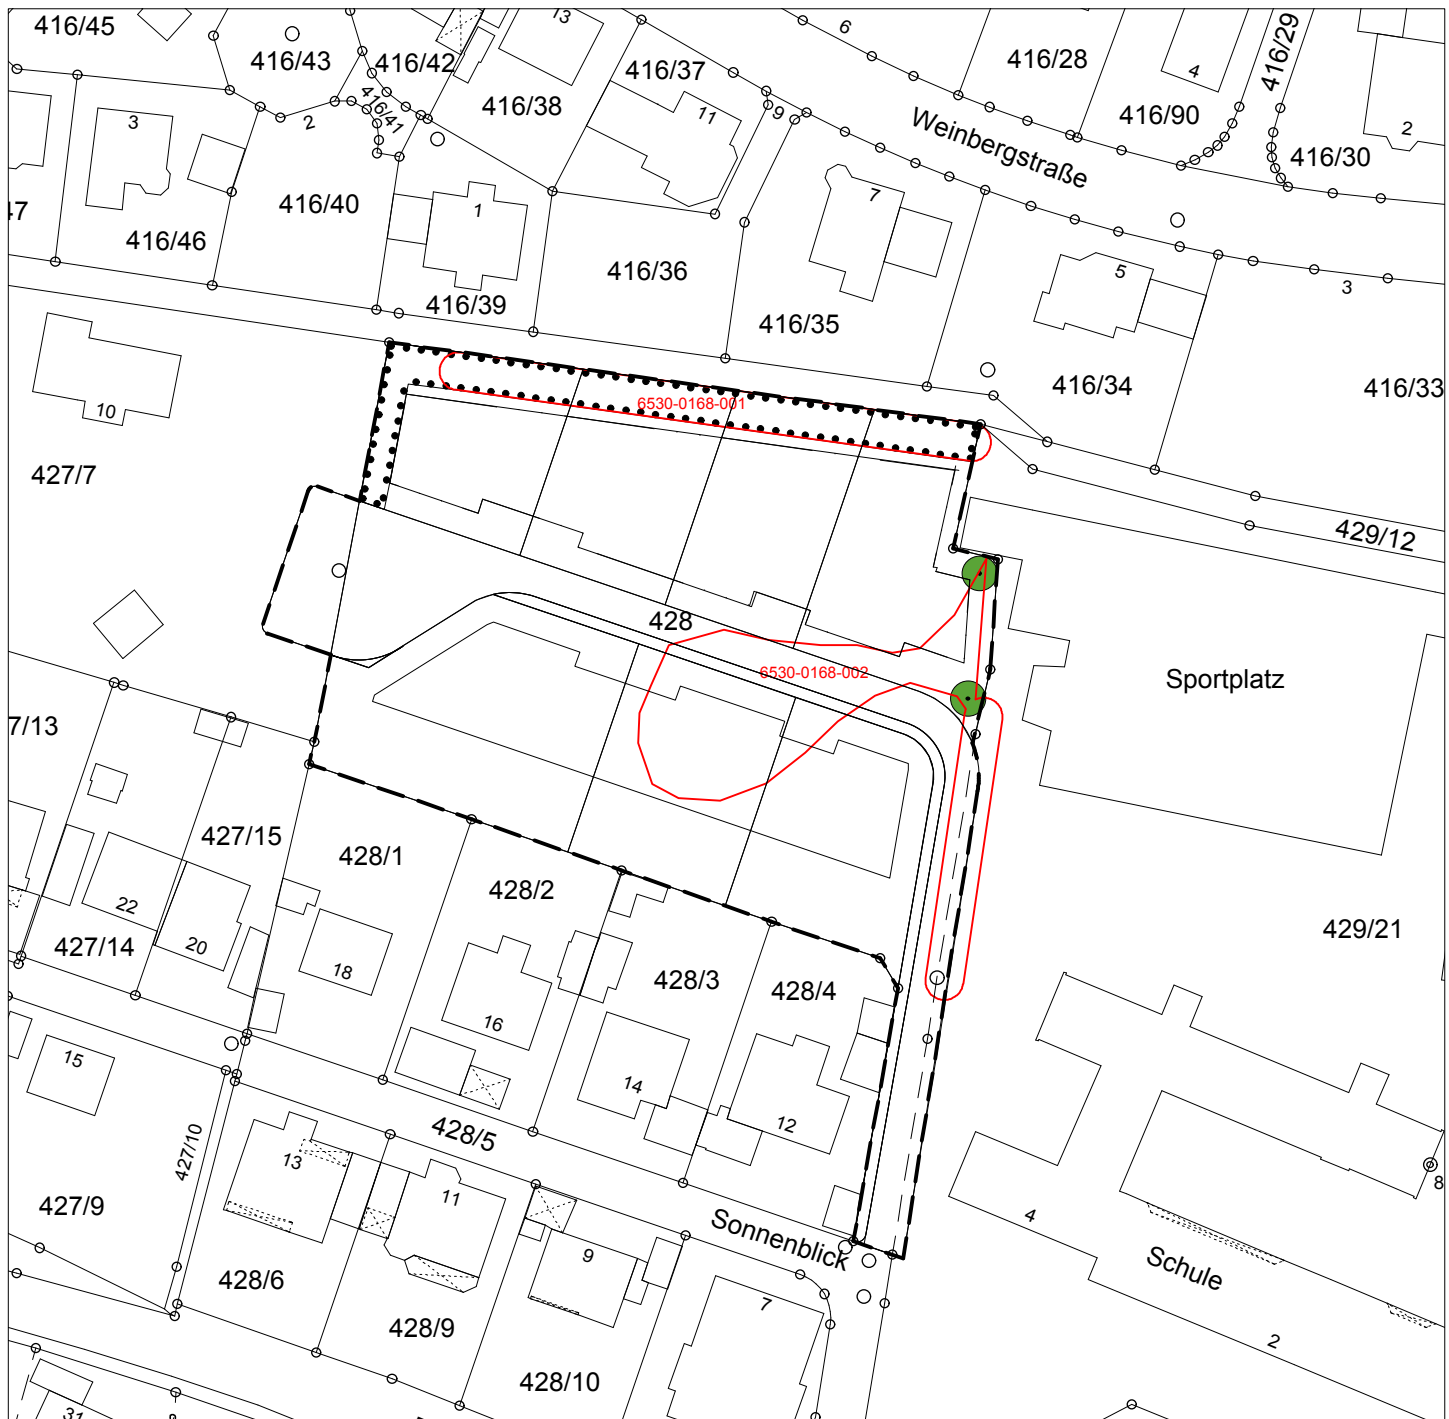

Legende

-  Geltungsbereich
-  Biotopfläche
-  Fläche zum Erhalt von Vegetationsbeständen
-  Erhaltung Einzelbaum



Großhabersdorf

Bebauungsplan mit Grünordnungsplan
Großhabersdorf "Im Sonnenblick"

Vorschlag der grünordnerischen Festsetzungen

maßstab: 1 : 1.000

bearbeitet: gb / wf

datum: Dezember 2013

ergänzt:

TEAM 4 landschafts + ortsplanung

guido bauernschmitt • robert enders
90491 nürnberg oedenberger str. 65 tel 0911/39357-0 fax 39357-99
www.team4-planung.de info@team4-planung.de

