
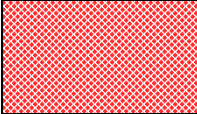
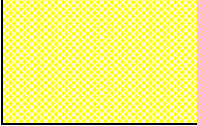


Lageplan Ortsabrundungssatzung „Förstersberg“
der Gemeinde Großhabersdorf

Legende:

	Geltungsbereich		Zu pflanzende Wildhecke
	Allgemeines Wohngebiet (WA)		Straßenbegrenzungslinie
	Öffentliche Verkehrsfläche		Zwei Vollgeschosse E+D bei Gebäuden mit Satteldach II bei Pult-, Walm- bzw. Flachdachgebäuden

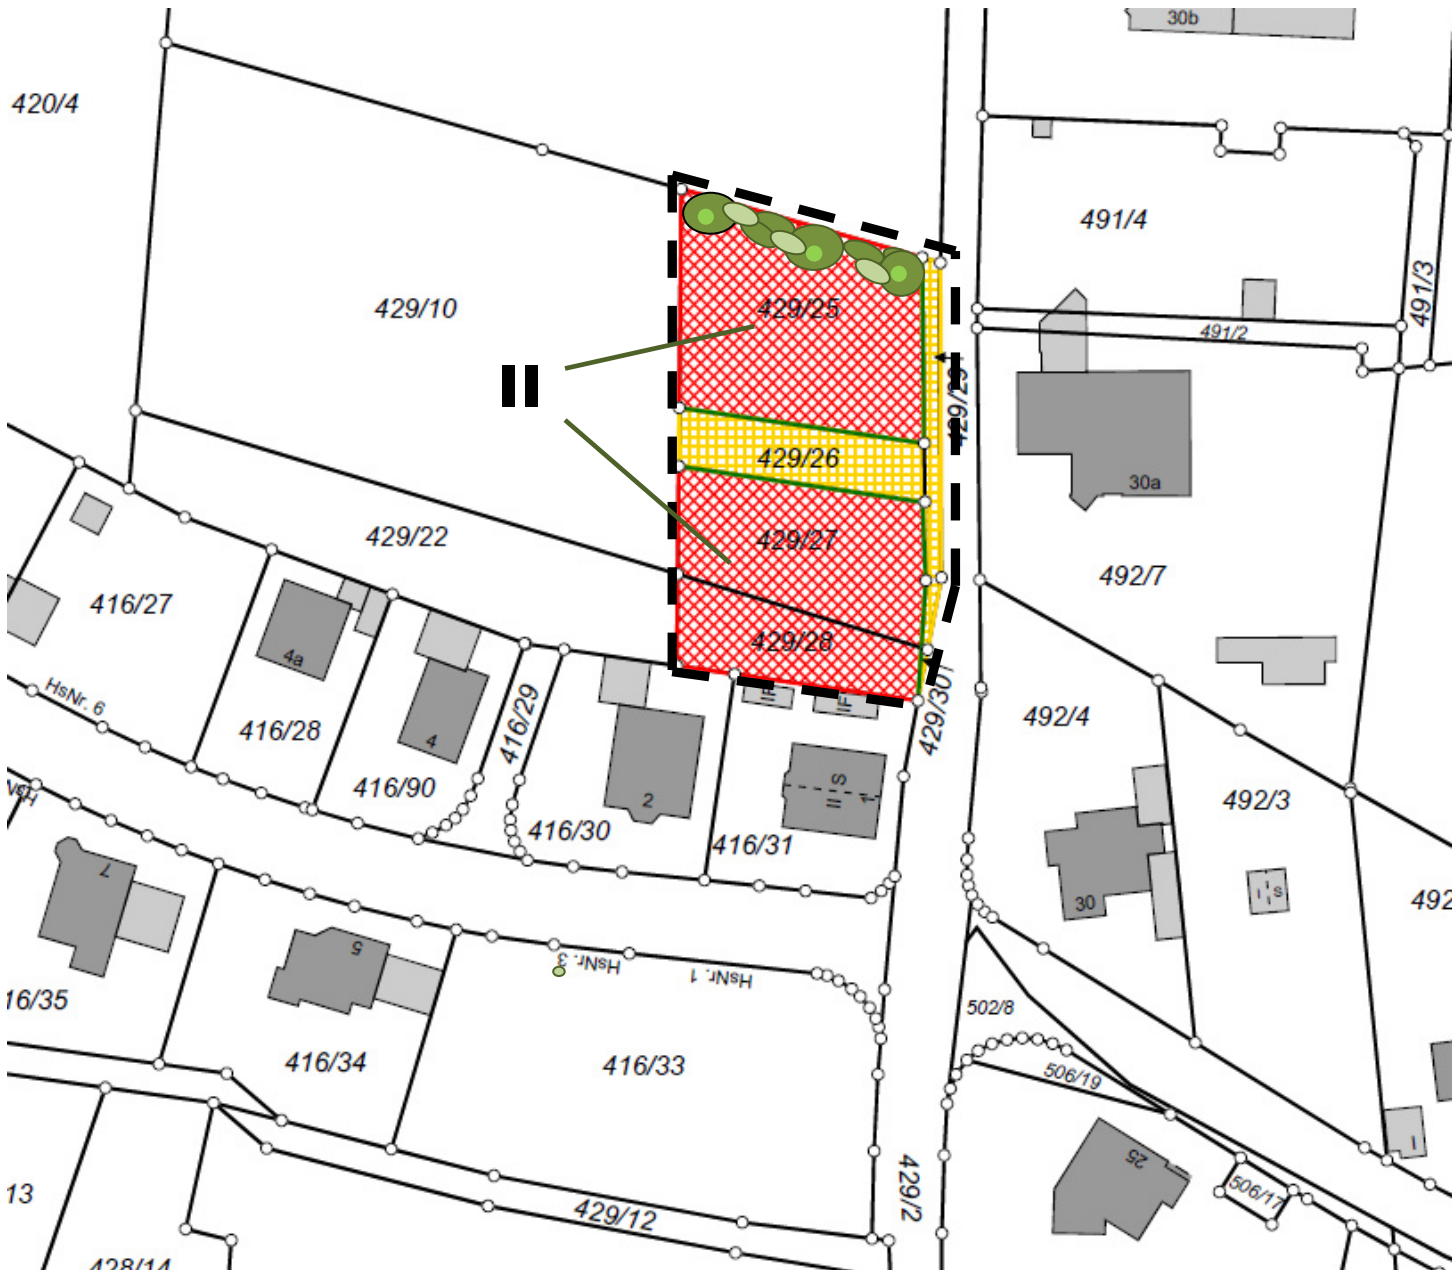

Großhabersdorf, 06.06.2017
Gemeinde Großhabersdorf

i.V.

Porlein
2. Bürgermeister

